


**План застройки площадки по компетенции № 33**  
**«Ремонт и обслуживание легковых автомобилей»**  
**код 1.1 площадь 331,8м2**

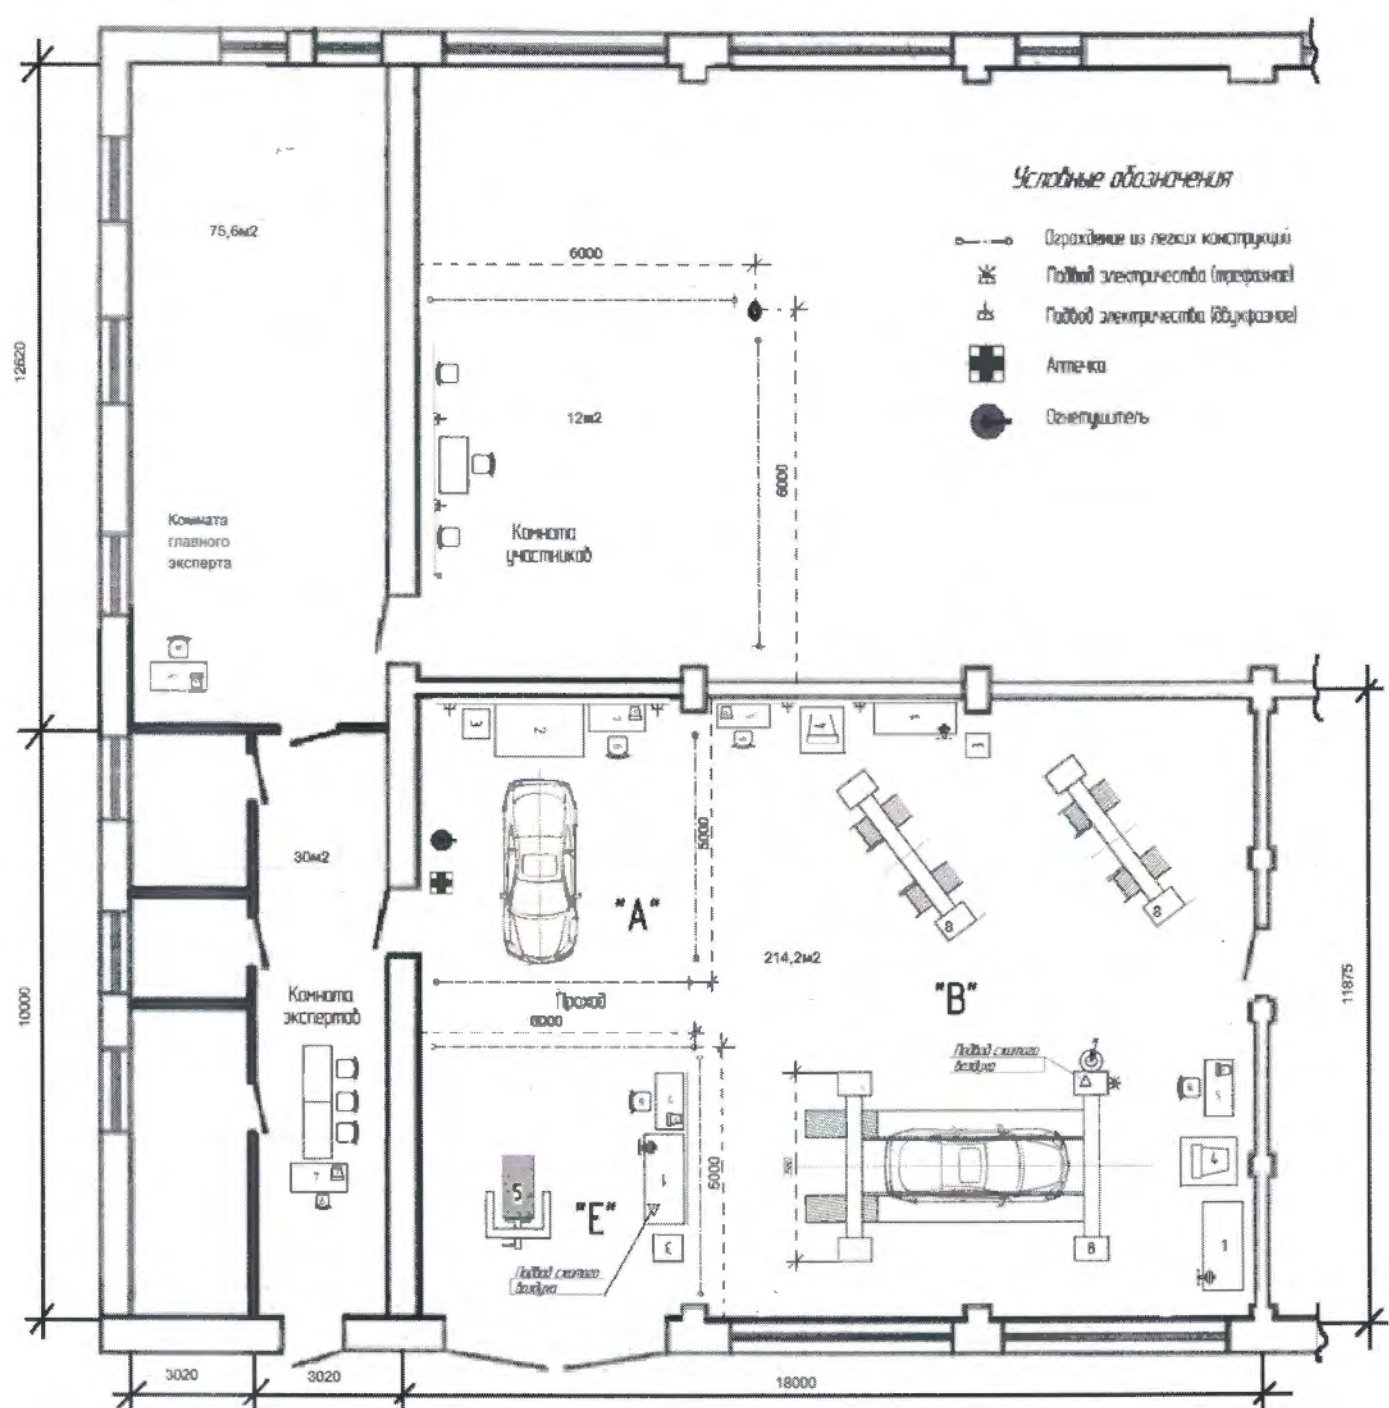

9	Компьютер/ноутбук	1
8	Подъемник автомобильный	1
7	Стол	7
6	Стул	13
5	Кантователь ВВС/АПП	2
4	Степы для регулировки углов схождения колес	1
3	Тележка инструментальная	6
2	Верстак	2
1	Верстак с тисками	4